


UL. ŚWIĘTOJAŃSKA

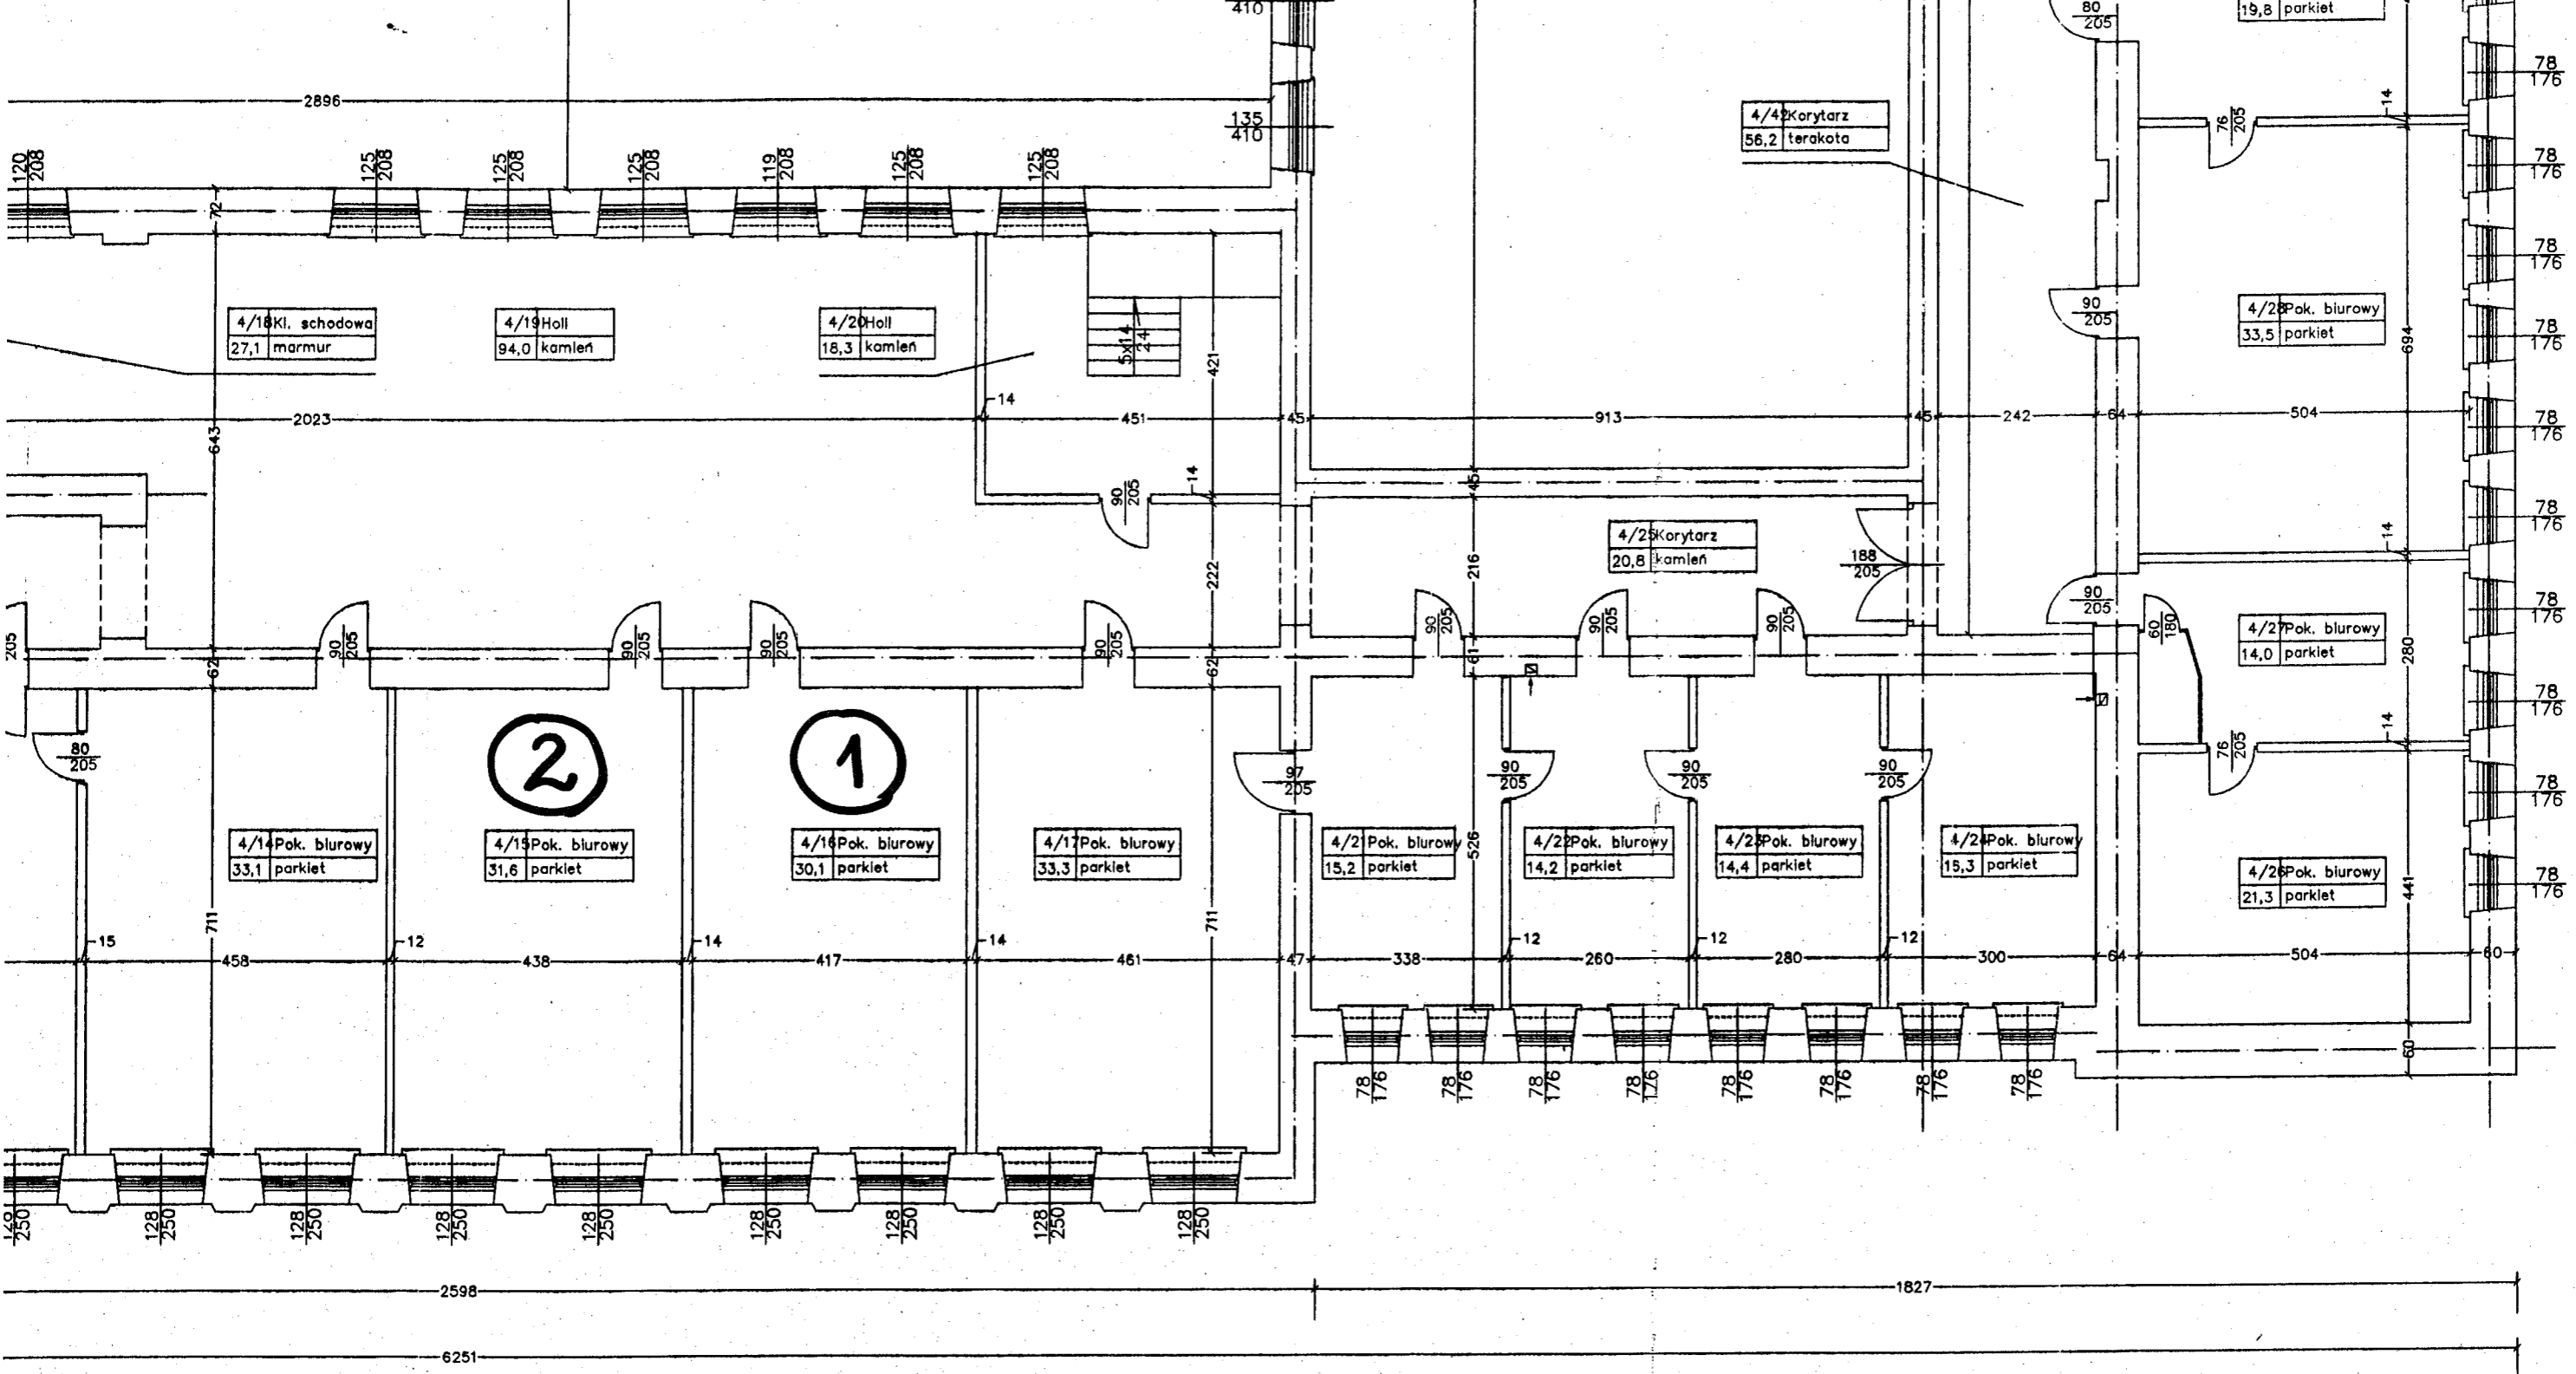

UL. MICKIEWICZA

Rzut II pietra

Pow. uzytkowa netto 995,6 m²

pom. 1

$$7,11 \times 4,17 = 30 \text{ m}^2$$

pom. 2

$$7,11 \times 4,38 = 31 \text{ m}^2$$

wys. pomieszczeń 3,30 m

SPÓŁDZIELCZE BIURO PROJEKTÓW "PRC W B I A Ł Y M S T O			
Temat: INWENTARYZACJA ARCHITEKTONICZNO BUDOWLANA		Obiekt: BUDYNEK SĄDU APELACYJ W BIAŁYMSTOKU UL. MICKIEWICZA 5	
Nazwa rysZUT II PIĘTRA		Skala	Nr r
		1 : 100 3/2003	6
Autor	mgr inż.arch. Marek Tekień	Kier. Prac.	mgr inż. A.WRZOSEK
Opra- cowaf	tech. L.Turkiewicz L.Citko	Spraw- dzający	