


RZUT PIWNIC PRZEBIEG INSTALACJI WOD-KAN

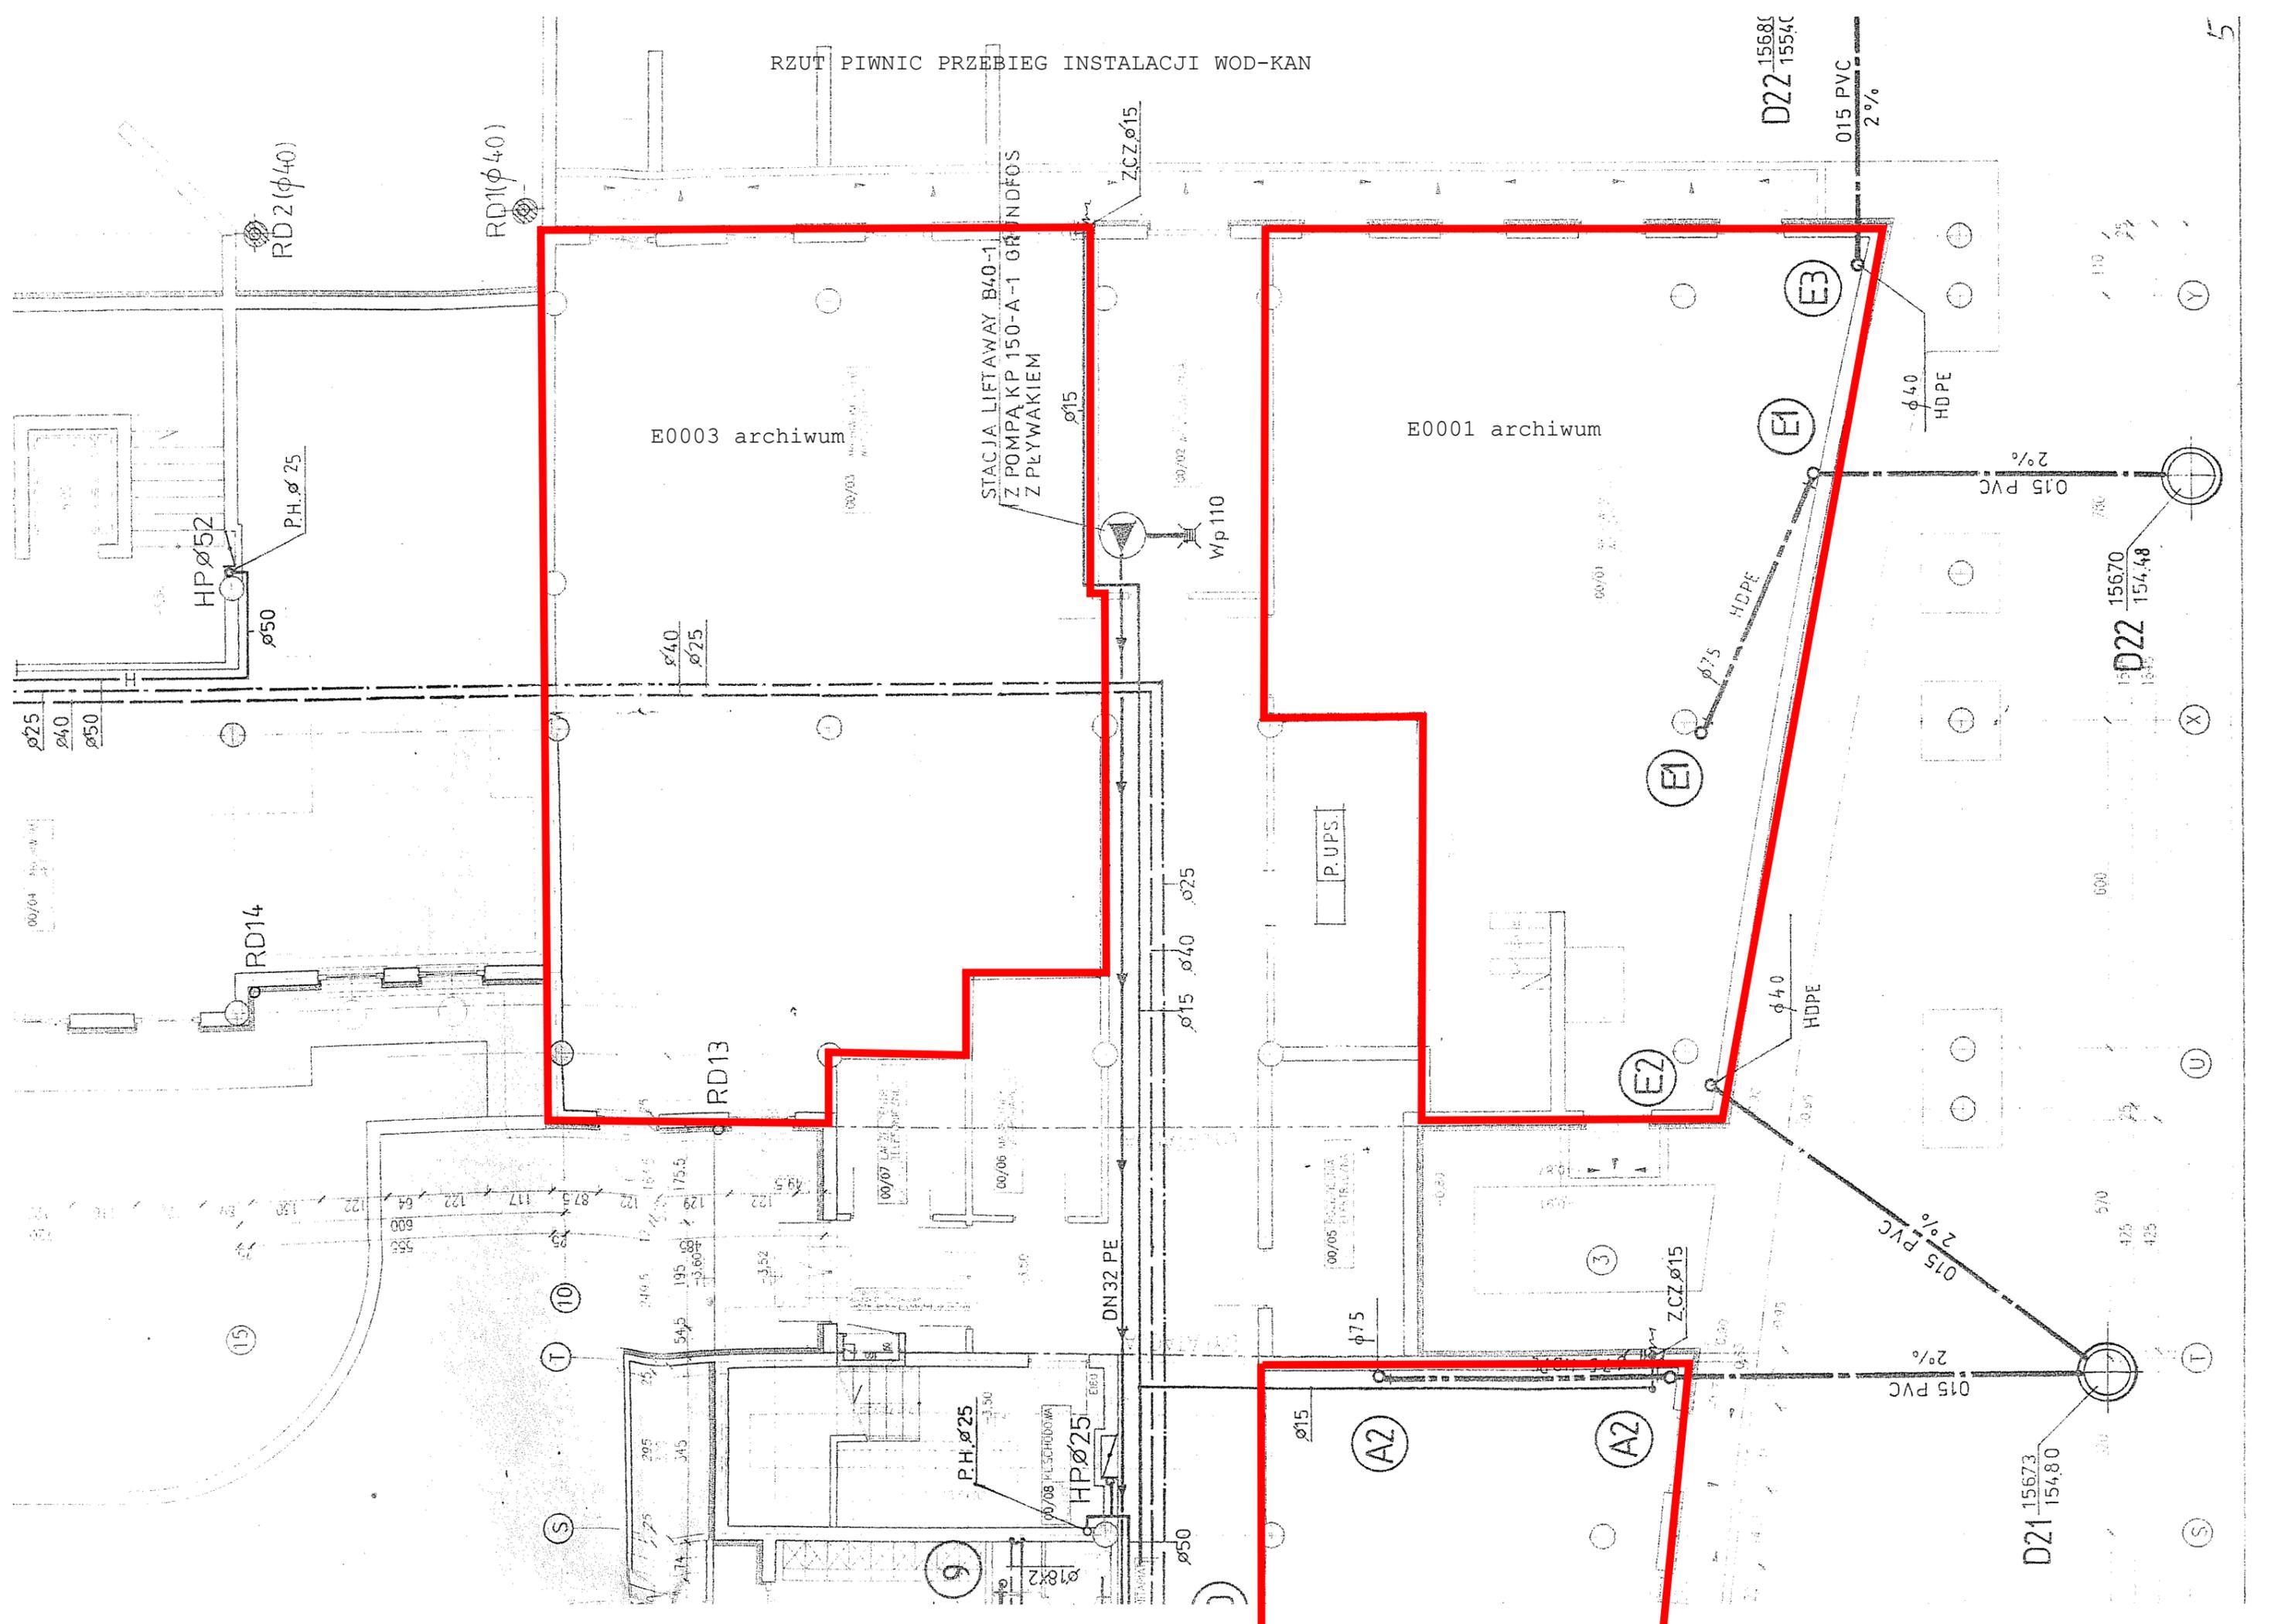

E0003 archiwum

E0001 archiwum

STACJA LIFTAWAY B40-1
Z POMPA KP 150-A-1 GRUNDFOSS
Z PLYWAKIEM

Wp110

HP Ø52

P.H. Ø25

P.H. Ø25


HP Ø25

P.U.P.S.

D21 15673
154,80

D22 15670
154,48



D22 15680
155,40

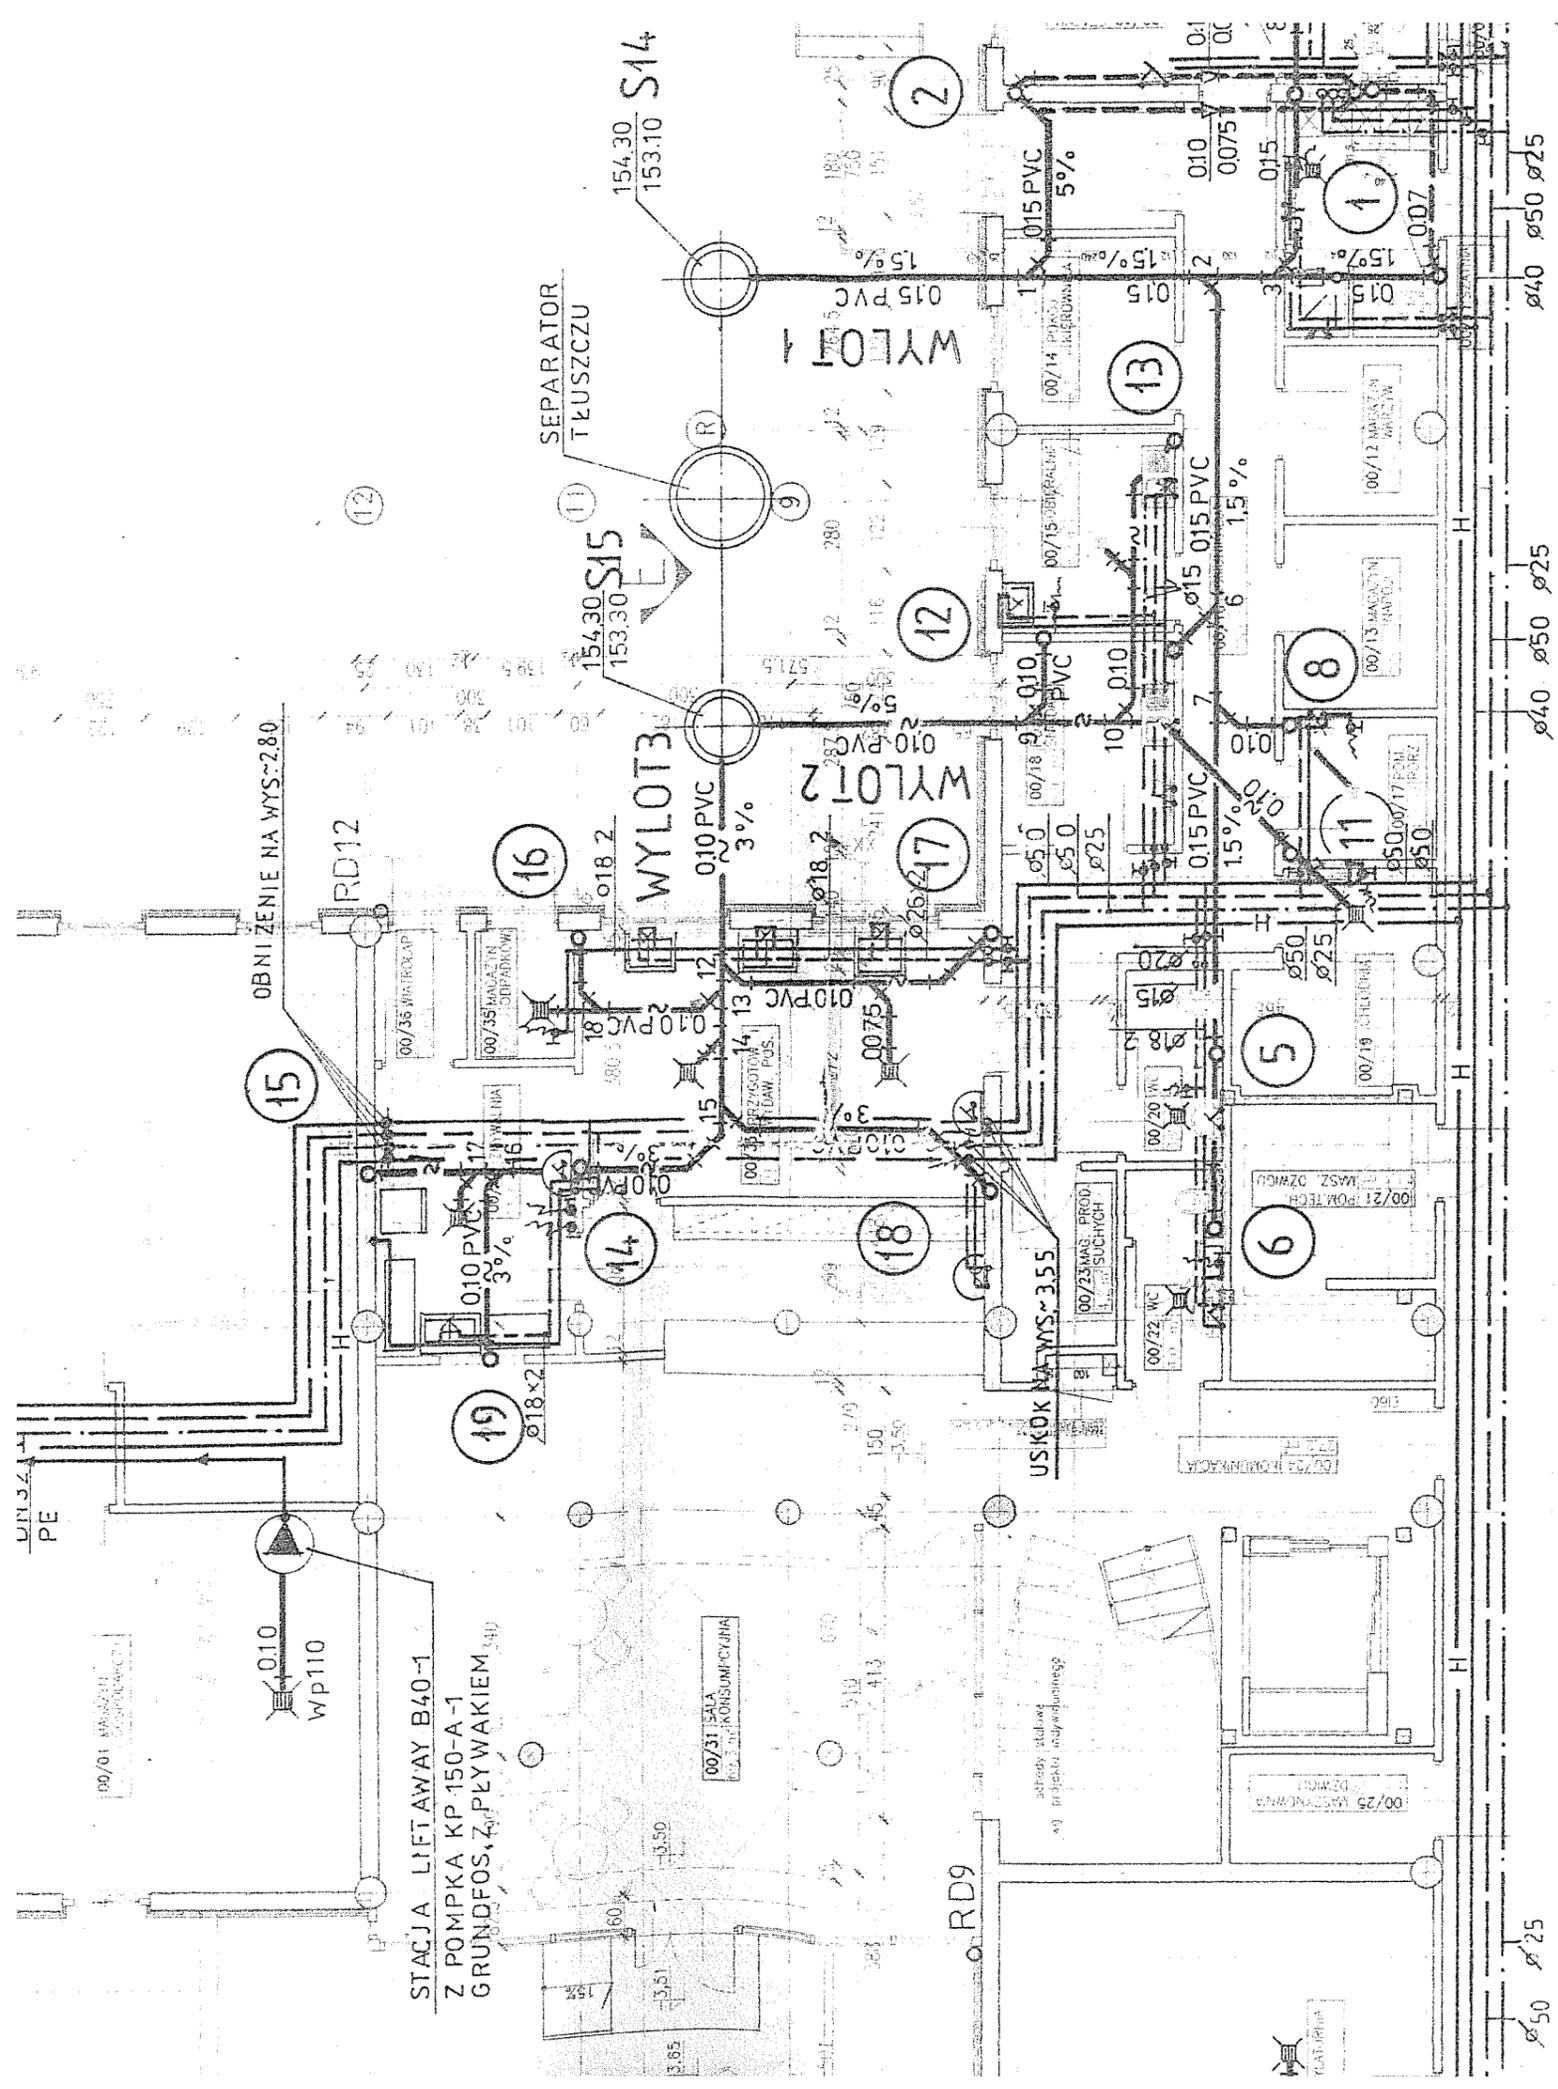


A0004a archiwum

A0004 archiwum

A0003 archiwum

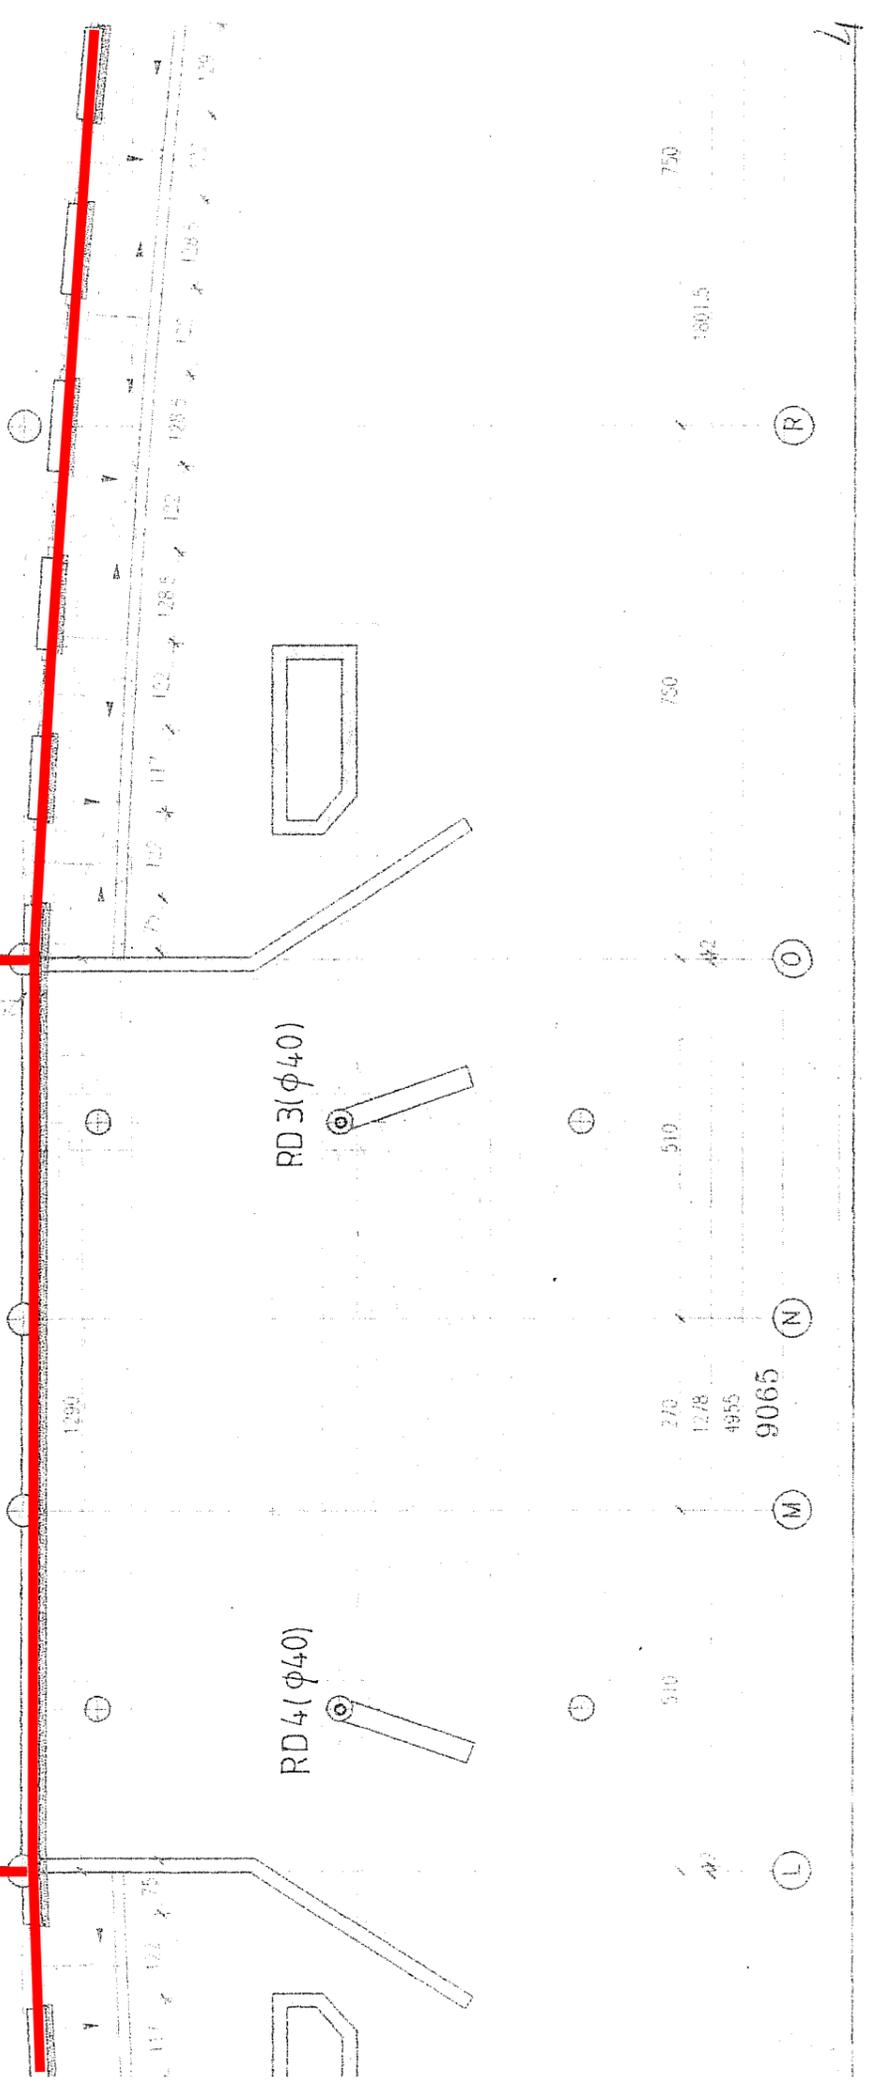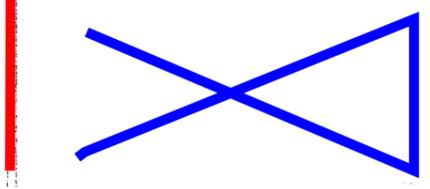

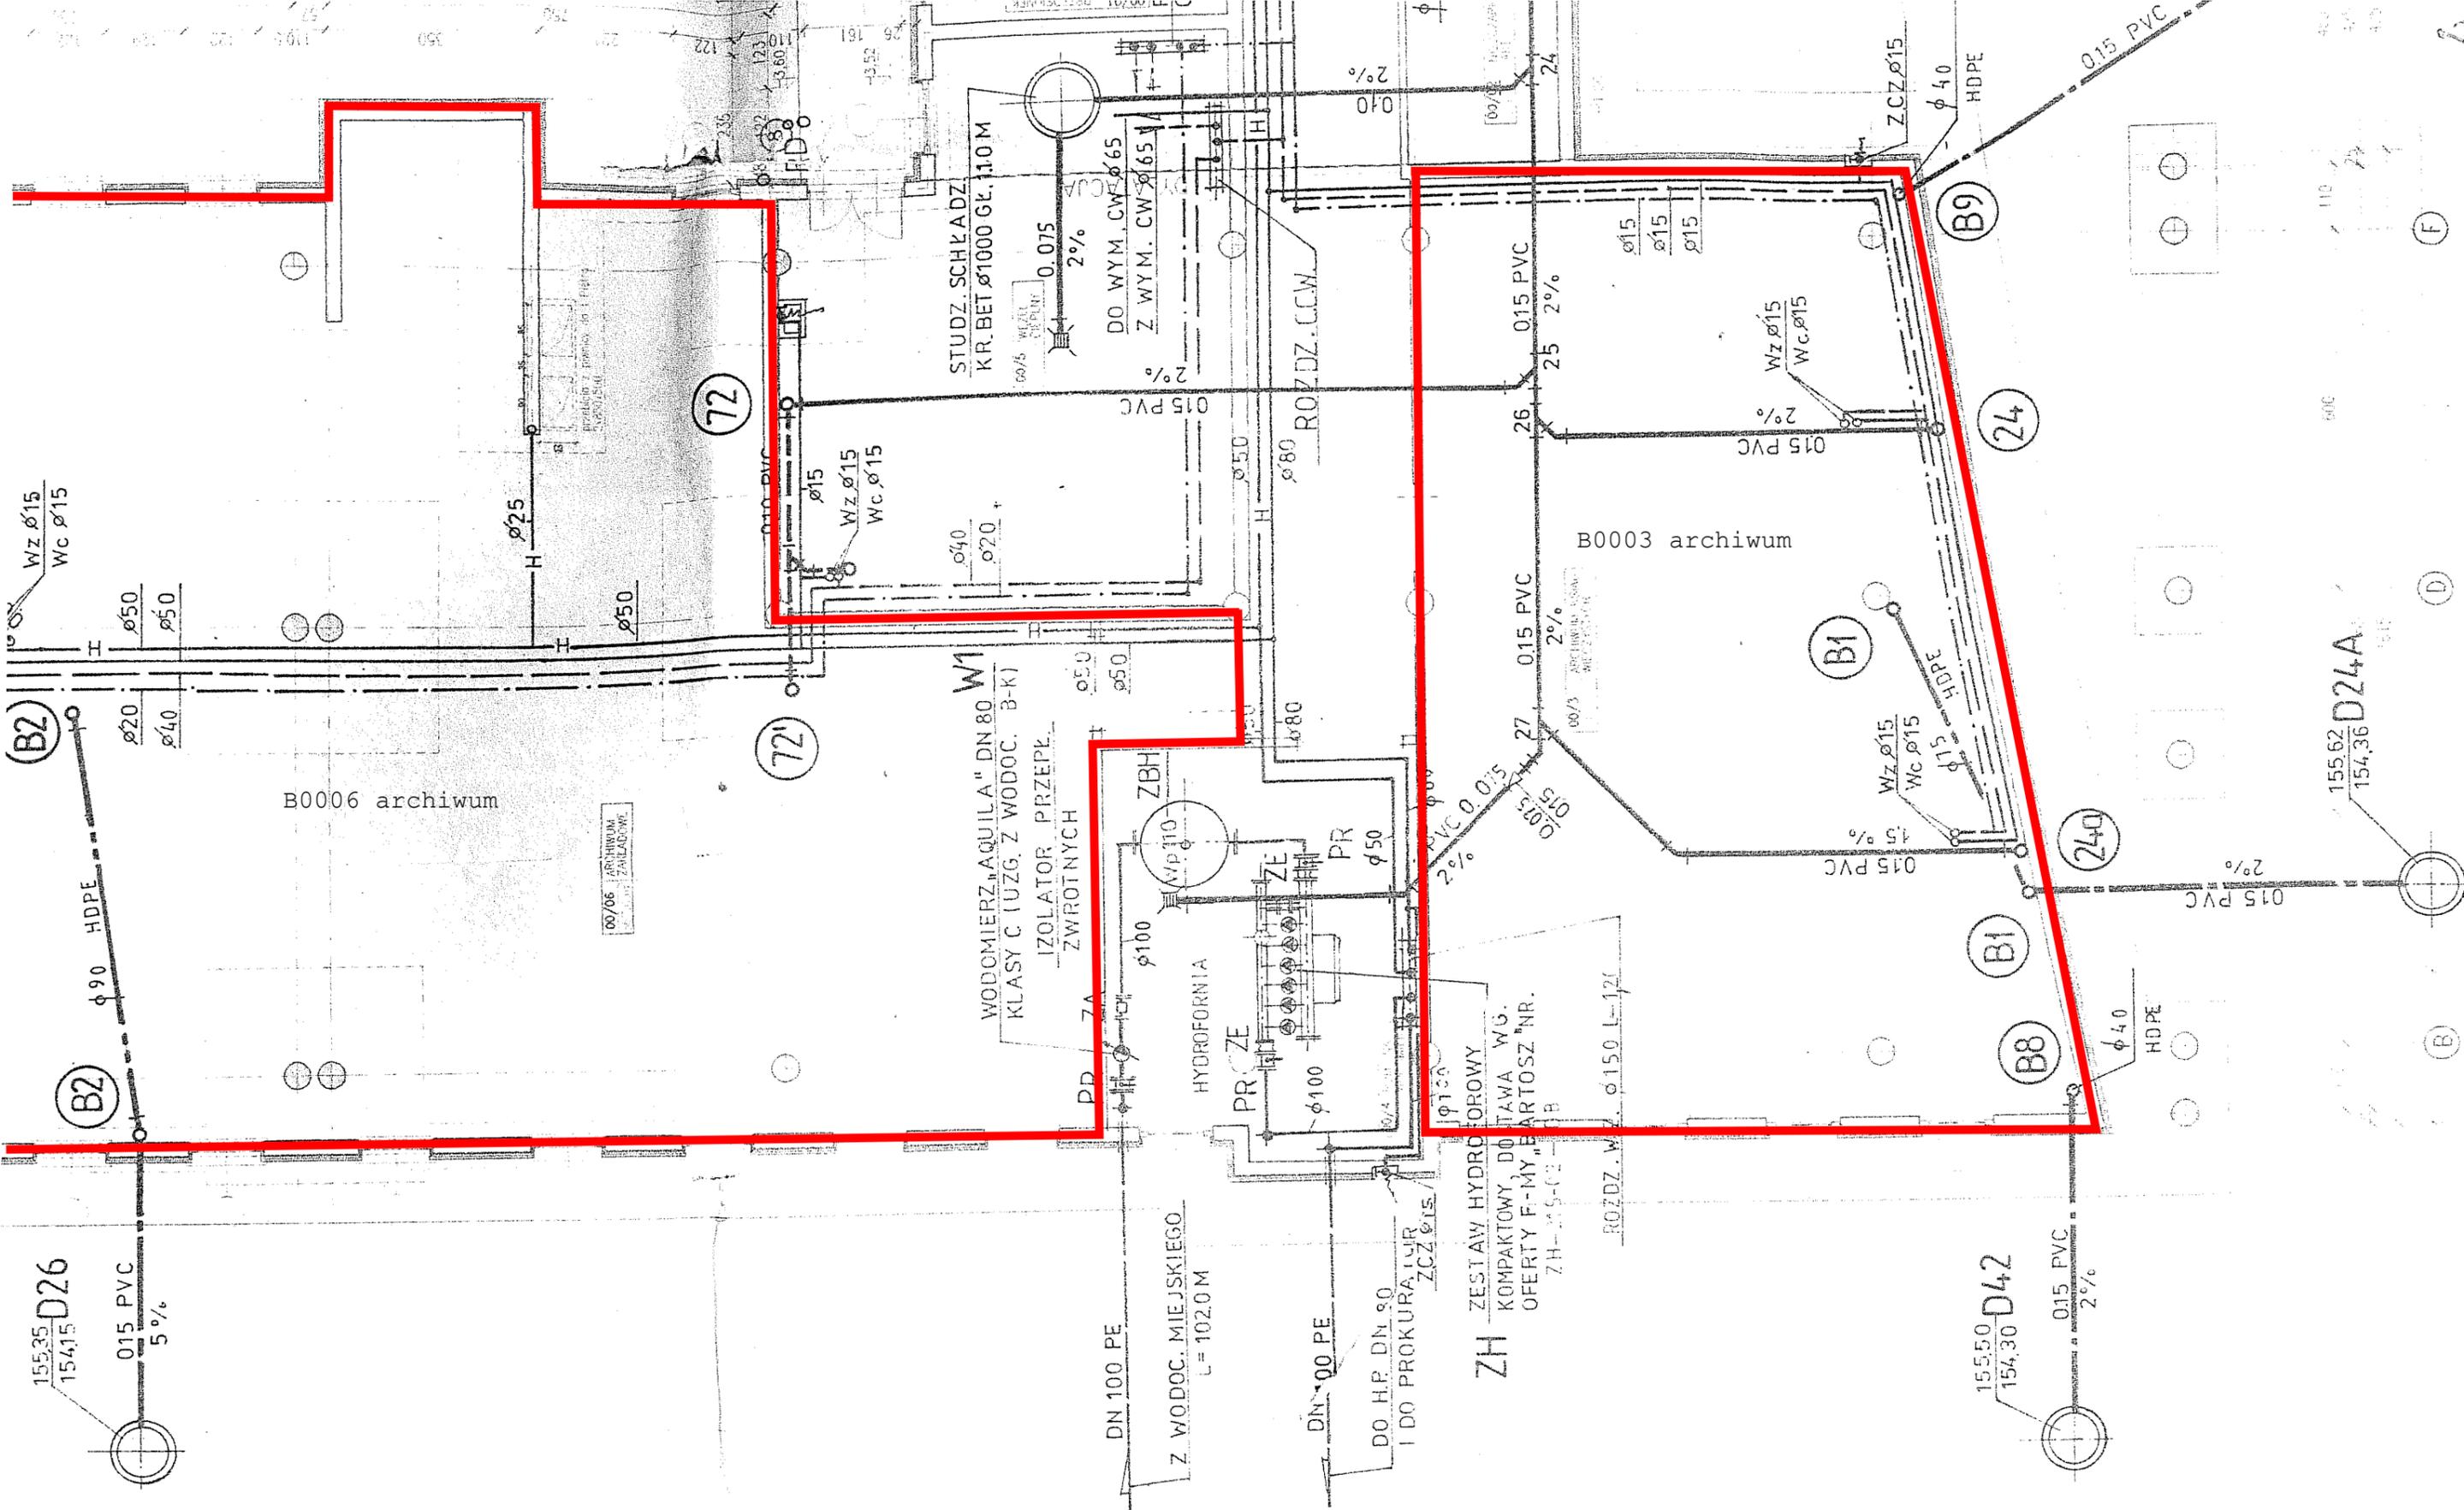

155.35
154.15
015 PVC
5%

B0006 archiwum

00/06 ARCHIWUM ZASILADOWE

W1
WODOMIERZ "AQUILA" DN 80
KLASY C I UZG. Z WODOC. B-K)
IZOLATOR PRZEPEL.
ZWROTNYCH

DN 100 PE
Z WODOC. MIEJSKIEGO
L = 102.0 M

HYDROFORNIA

DN 100 PE
DO H.P. DN 80
I DO PROKURACJI
ZCZ Ø15

ZH
ZESTAW HYDROFOROWY
KOMPAKTOWY, DO TAWA WŁ.
OFERTY F-MY, F-ARTOSZ NR.
ZH-245-C2-11B

ROZDZ. W. Ø150 L-121

STUZ. SCHŁADZ
K.R. BET Ø1000 GK. 1.0 M

00/5 WZAL
00/5 WYM. CW Ø65
Z WYM. CW Ø65

ROZDZ. C.C.W.

B0003 archiwum

155.50
154.30
015 PVC
2%

B8

B1

B1

24

B9

155.62
154.36
D24A


B

D

F

L

WYLOT 6

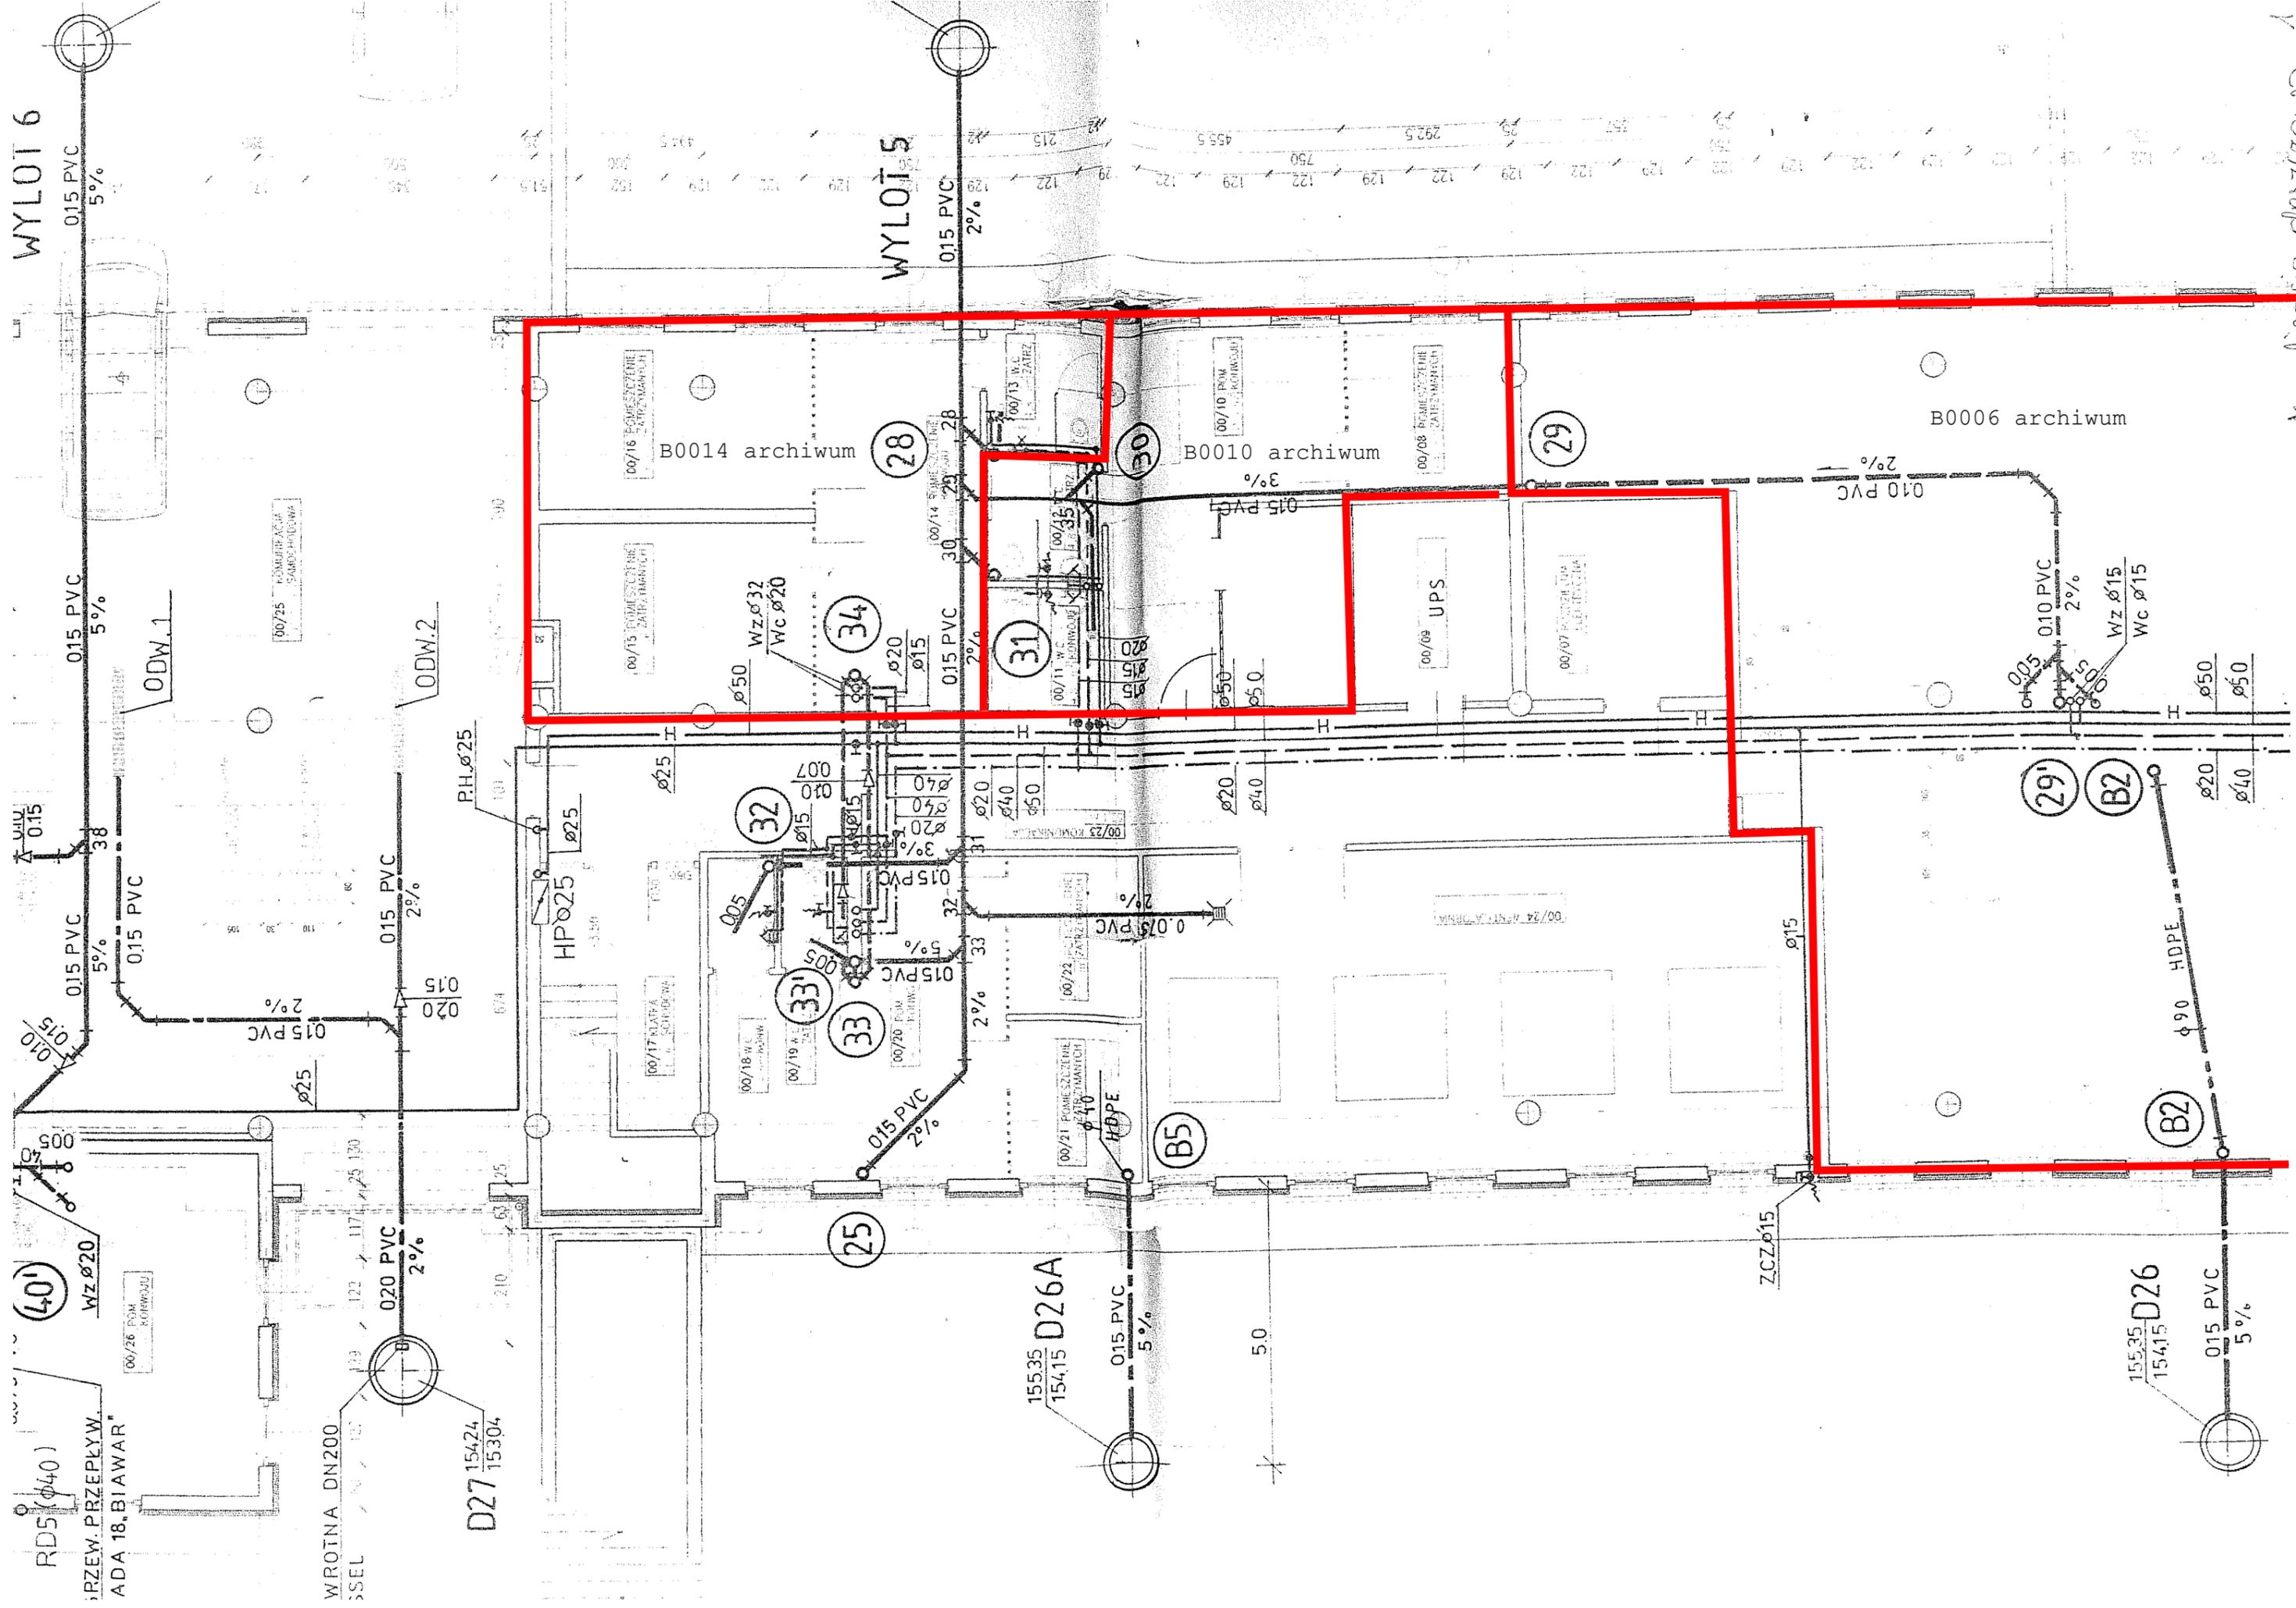

B0014 archiwum

B0010 archiwum

B0006 archiwum

UPS

RD5 (40)
PRZEW. PRZEPLYW.
ADA 18, BIAWAR*

WROTA DN200

D27
15424
15304

15535 D26A
15415

15535 D26
15415

WYLOT 5

ODW.1

ODW.2

015

015

015

015

015

015

015

015

015

015 PVC

020 PVC

015 PVC

015 PVC

015 PVC

PH.Ø25

HPØ25

00/16 POMIESZCZENIE ZAPASOWYCH

00/15 POMIESZCZENIE ZAPASOWYCH

00/17 KLABA SORBOWA

00/18 W.C. KUCHNI

00/19 KUCHNIA

00/20 POM. TECHNICZNE

00/21 POMIESZCZENIE ZAPASOWYCH

00/22 POMIESZCZENIE ZAPASOWYCH

00/23 KOMBINAZJA

00/24 WENTYLATORNA





00/25

RZUT PIWNIC PRZEBIEG INSTALACJI CO

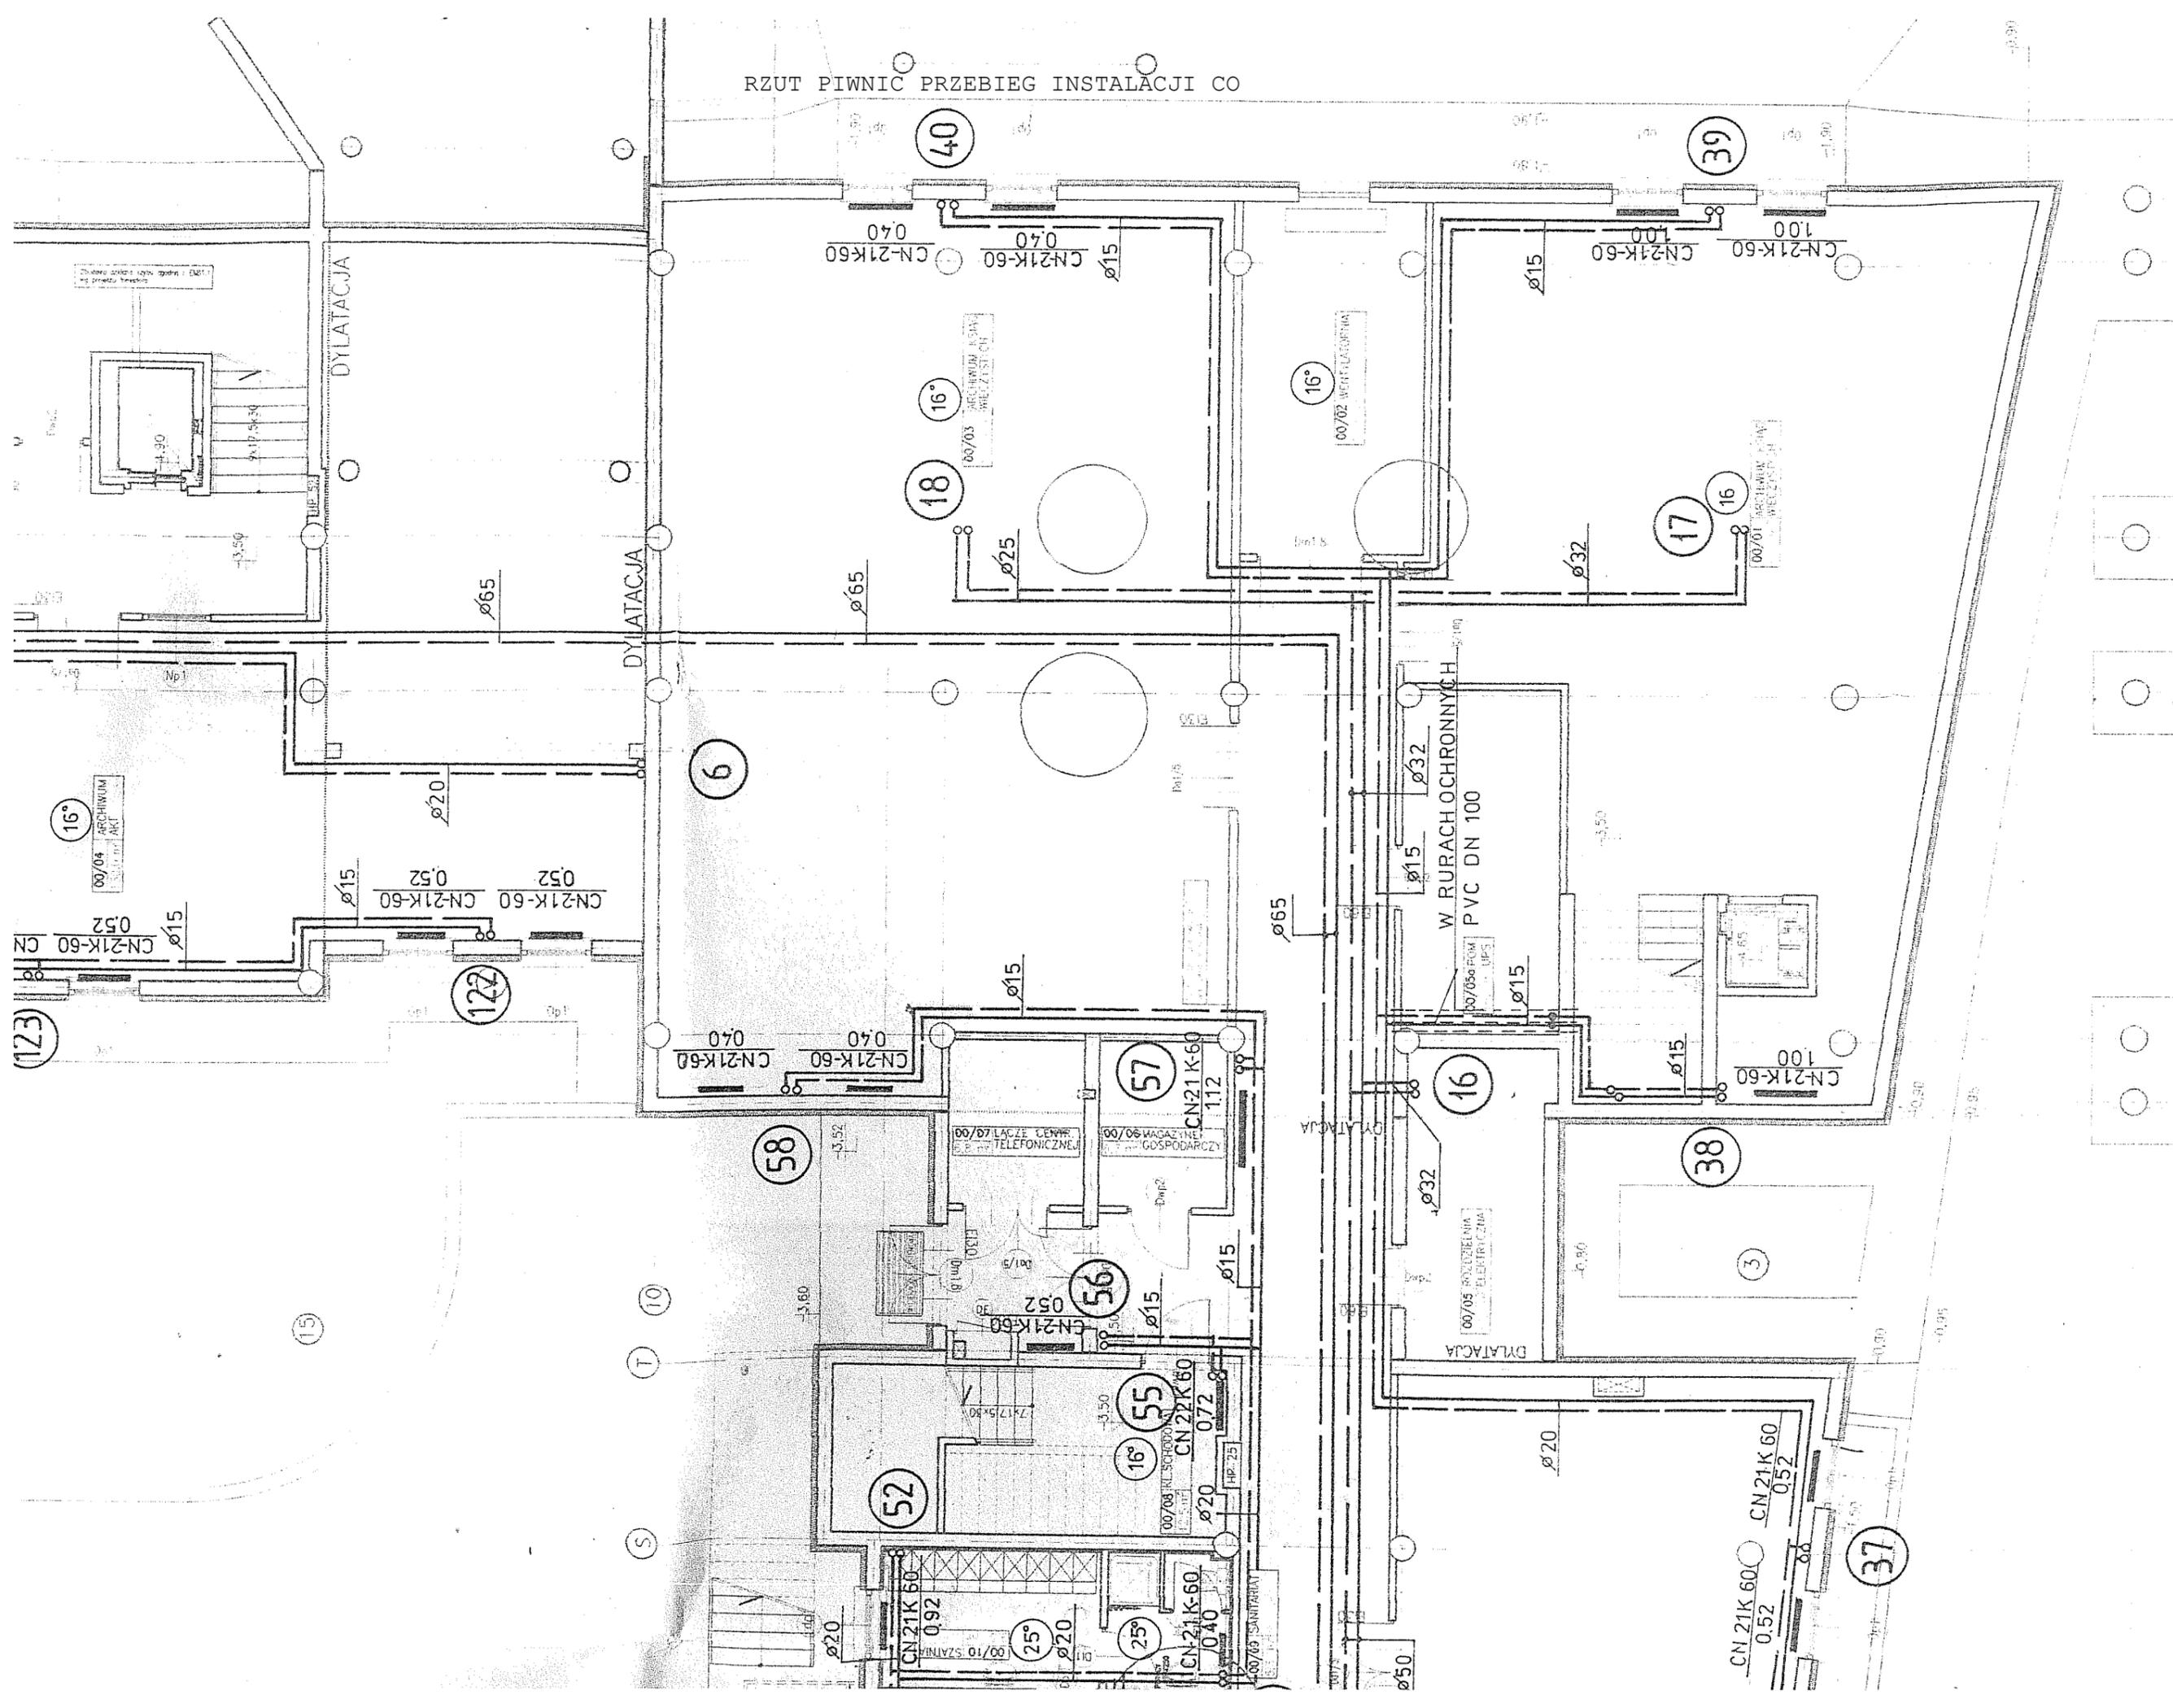

S T U X Y
6 10 15 20 25 30 35 40 45 50 55 60

